FOTO TRATTO STRADA OGGETTO DI RICHIESTA DI CHIUSURA

Foto inizio di Via Mattorino 1

Via Mattorino ingresso cortile e prospetto edificio

Vista aerea di Via Mattorino e identificazione dello stabile al mapp.389 oggetto di intervento

LEGENDA:

Tratto chiusura strada via Mattorino 11/12 novembre 2026

Recinzione cantiere

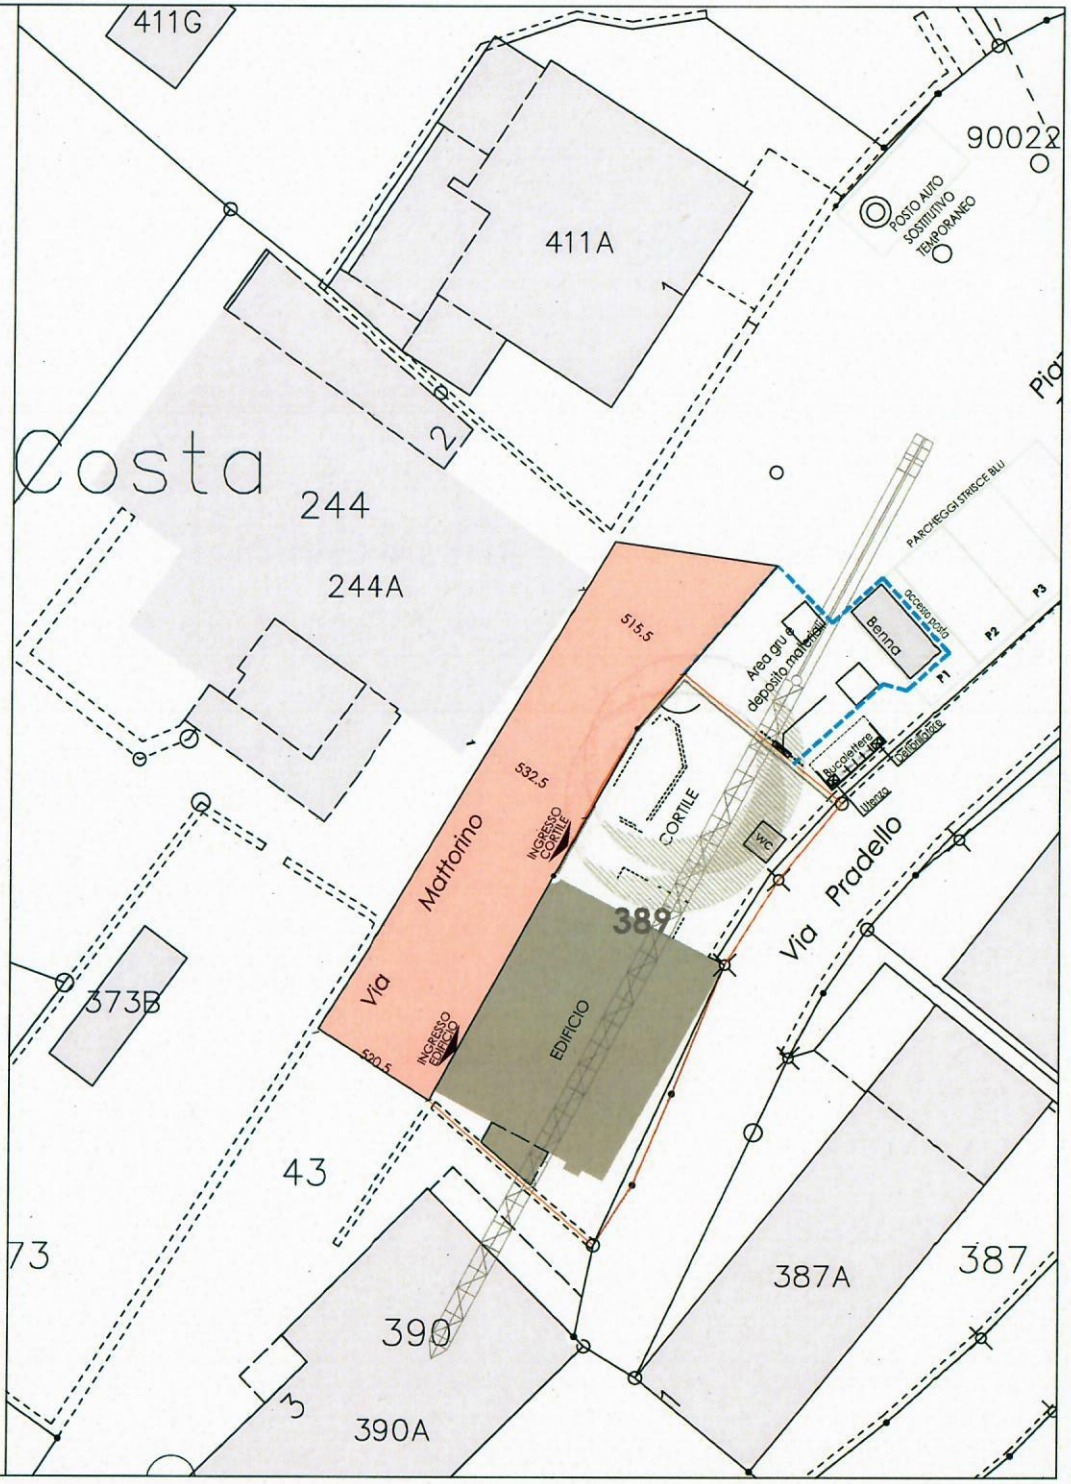

RENZETTI +partners

ARCHITETTURA.COSTRUZIONE.IMMOBILIARE

Via alla Sguancia 5
CH 6912 Lugano
tel. +41 (0)91 994 45 15
www.renzettipartners.ch
info@renzettipartners.ch

VILLA PLATANI

Mapp. no. 389

Via Mattorino 1 - 6927 Agra

Comune di COLLINA D'ORO

TAV.				
UNICA	RICHIESTA CHIUSURA VIA MATTORINO			PROPRIETARIO E ISTANTE: PAOLO ORLANDI
	FILE: 095_ESE_Strada_261029.dwg			
DATA: 30.11.2026	SCALA: 1:100	DIM.: 420X594cm	PROG.: N. 095	DIS. G.D.G. I